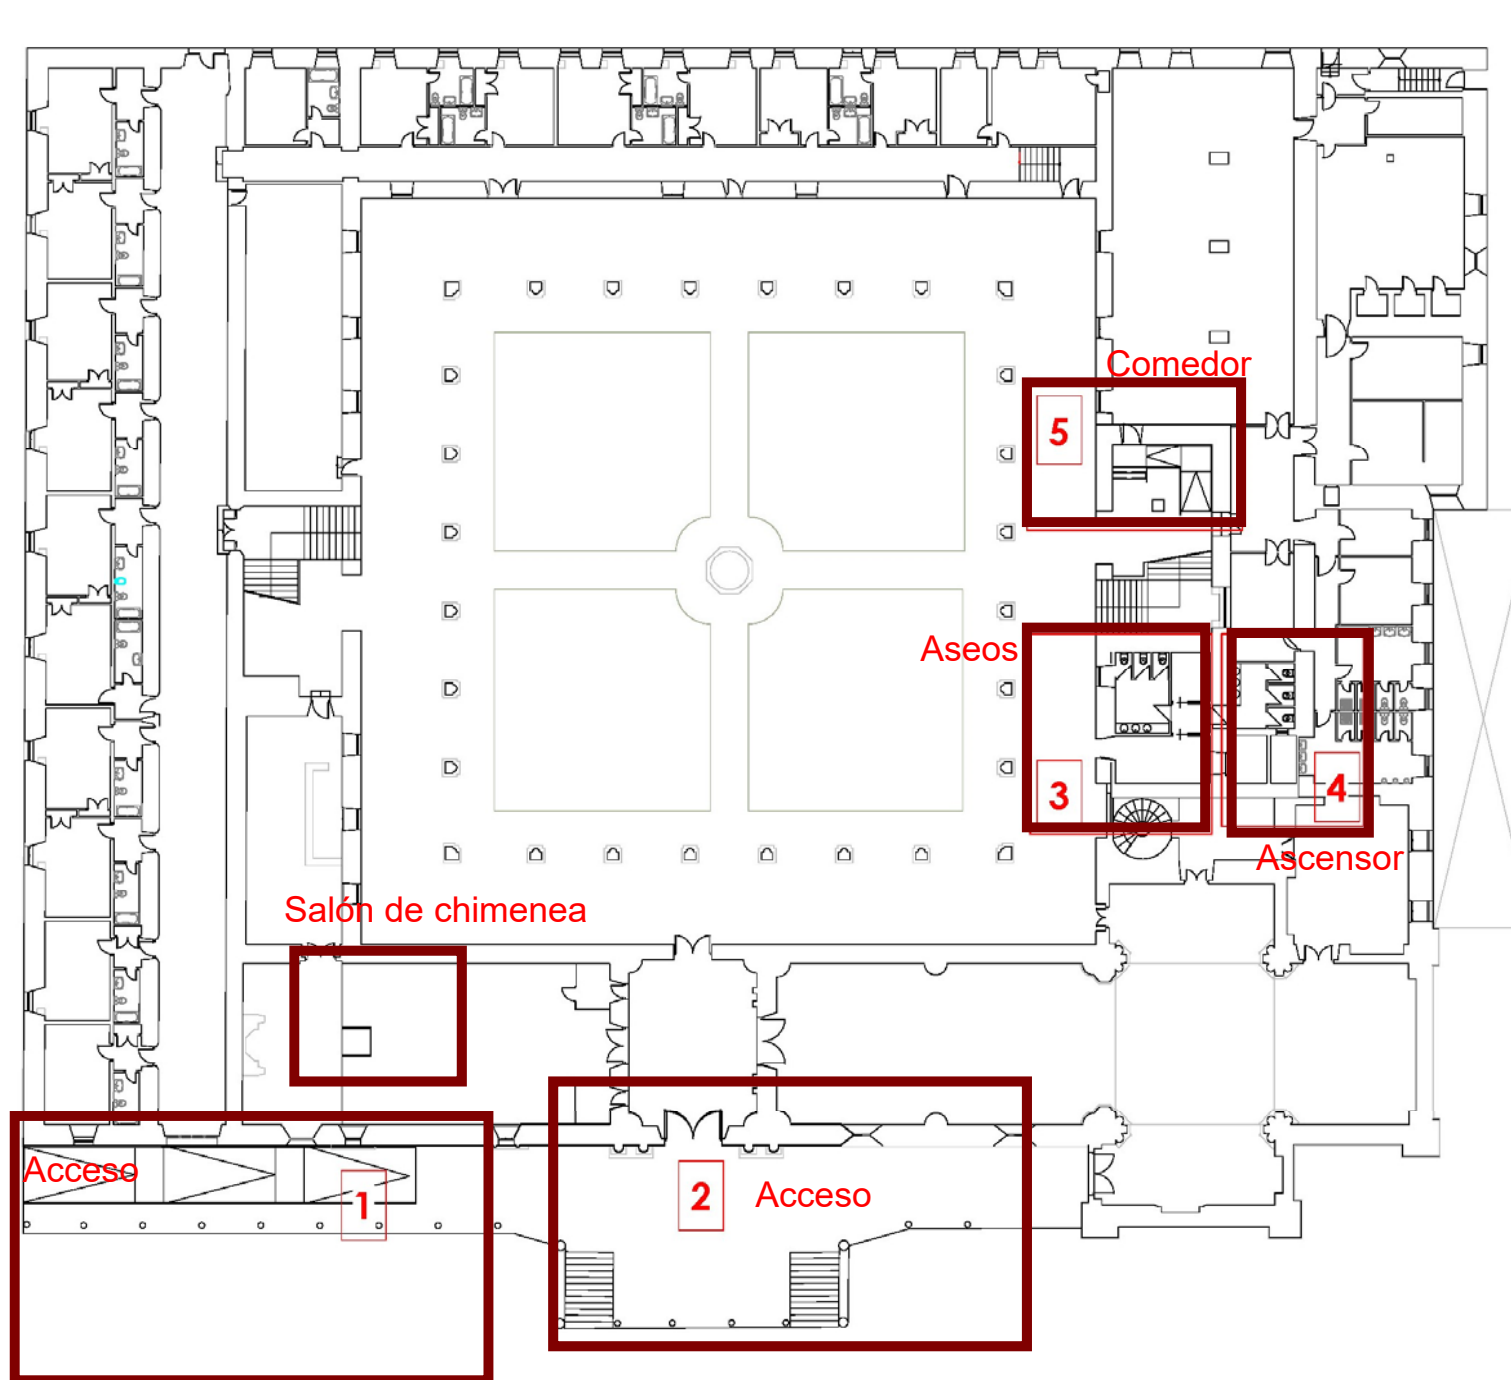


**ACTUACIONES**

- 1.- ACCESO DESDE CALLE ESPEJO/CALLE FONSECA
- 2.- ACCESO PRINCIPAL
- 3.- ASEOS
- 4.- ASCENSOR
- 5.- ACCESO A RESTAURANTE
- 6.- DESNIVEL EN SALÓN DE LA CHIMENEA
- 7.- ACCESO A SALÓN DE ACTOS
- 8.- DESNIVEL DE CLAUSTRO A PASILLO
- 9.- DORMITORIO ACCESIBLE
- 10.- ACCESO A SALÓN DE PINTURAS

PROYECTO:

**PROYECTO DE EJECUCIÓN DE
ACCESIBILIDAD INTEGRAL DEL
COLEGIO MAYOR ARZOBISPO
FONSECA**

c/ Fonseca nº10-14
SALAMANCA

PROPIEDAD:

UNIVERSIDAD DE SALAMANCA

PLANO:

**PLANTA BAJA-ESTADO
MODIFICADO**




ARQUITECTOS:

EDUARDO DORADO DÍAZ
Director de Unidad Técnica de Infraestructuras
UNIVERSIDAD DE SALAMANCA

CARLOS DE ROJAS - ARQUITECTURA
PROYECTOS Y DISEÑOS SOSTENIBLES

Avda. Manoteras nº88- Esc. 4 - 38A
28050 MADRID - carlosrojas@arquitectos.es

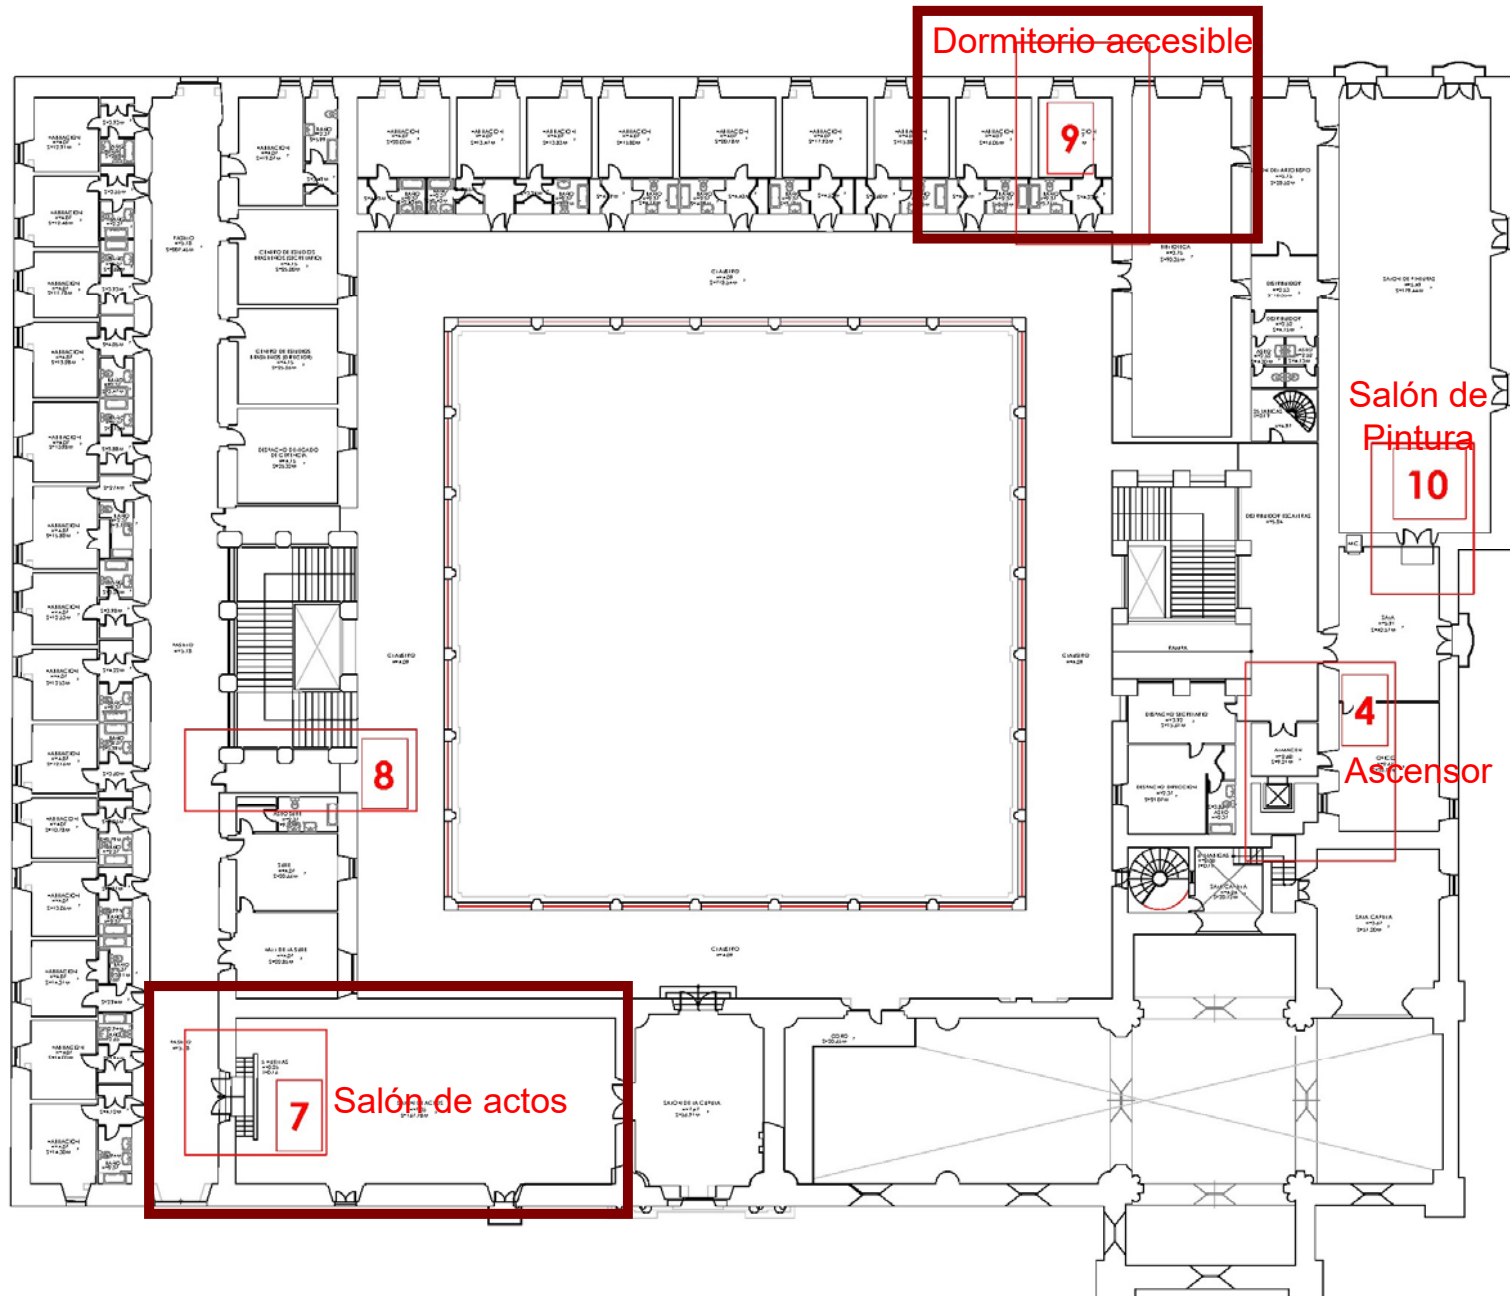

PROYECTO:

PROYECTO DE EJECUCIÓN DE ACCESIBILIDAD INTEGRAL DEL COLEGIO MAYOR ARZOBISPO FONSECA

c/ Fonseca nº10-14
SALAMANCA

PROPIEDAD:

UNIVERSIDAD DE SALAMANCA

PLANO:

PLANTA PRIMERA- ESTADO ACTUAL





ARQUITECTOS:

EDUARDO DORADO DÍAZ
Director de Unidad Técnica de Infraestructuras
UNIVERSIDAD DE SALAMANCA

CARLOS DE ROJAS - ARQUITECTURA
PROYECTOS Y DISEÑOS SOSTENIBLES

Avda. Manoteras nº8- Esc. 4 - 3ºA
28050 -MADRID- carlosrojas@arquired.es

INICIO
PLANTA

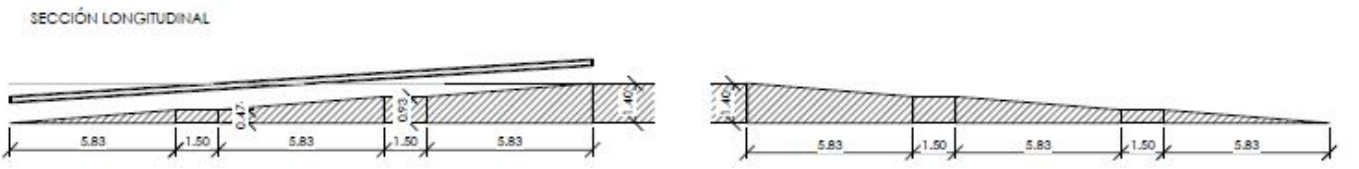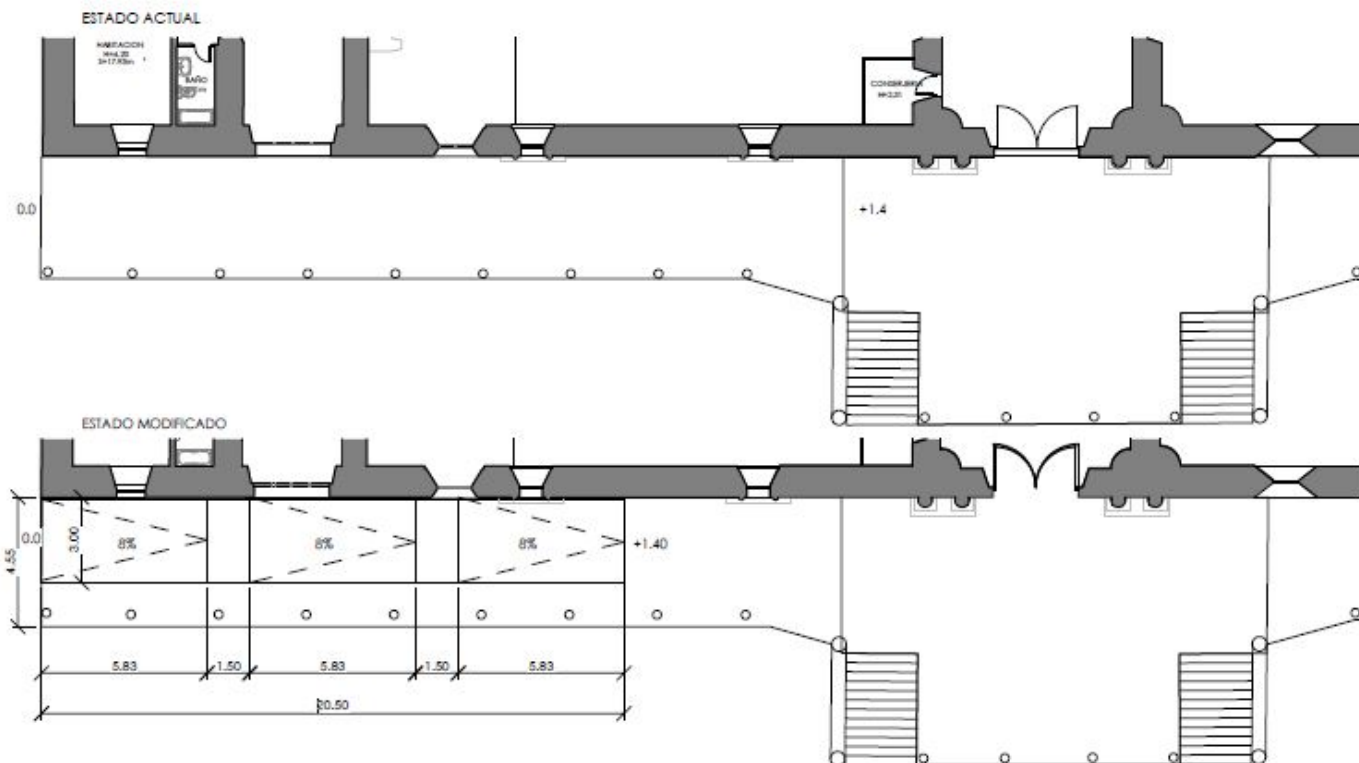


INICIO
PLANTA



INICIO
PLANTA





INICIO PLANTA

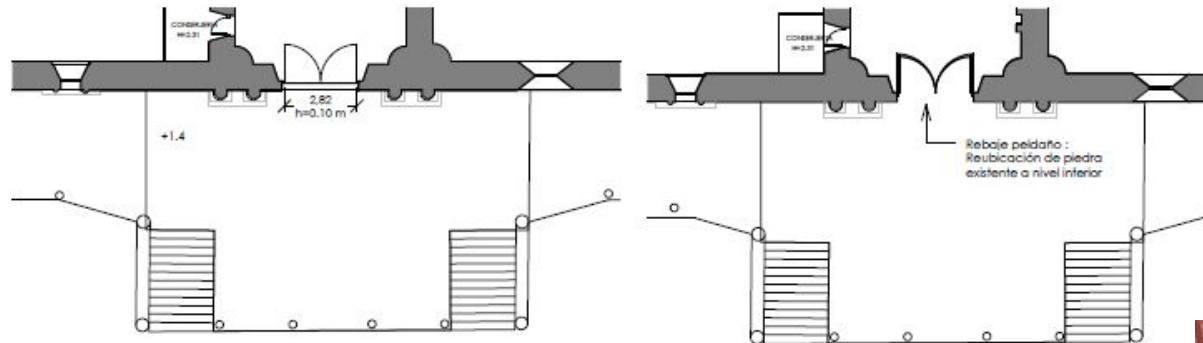

ESTADO ACTUAL

ESTADO MODIFICADO

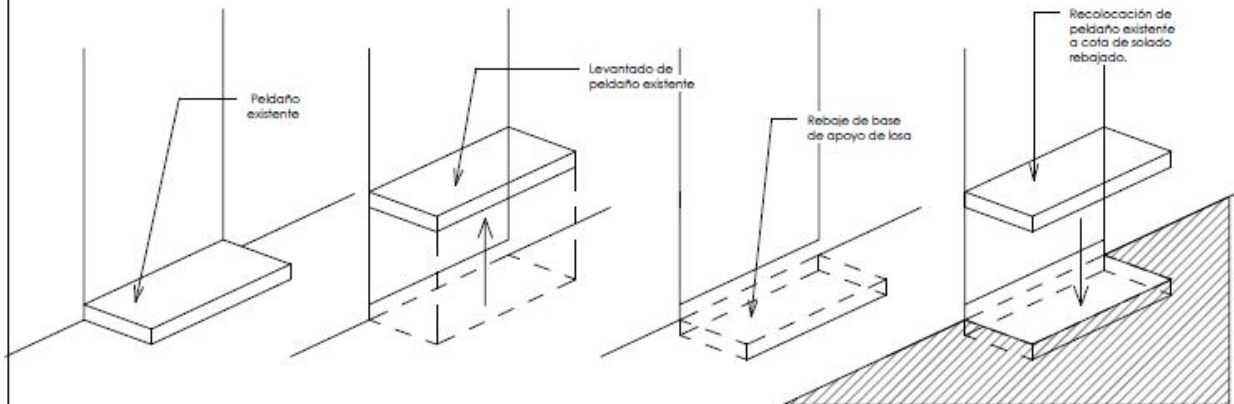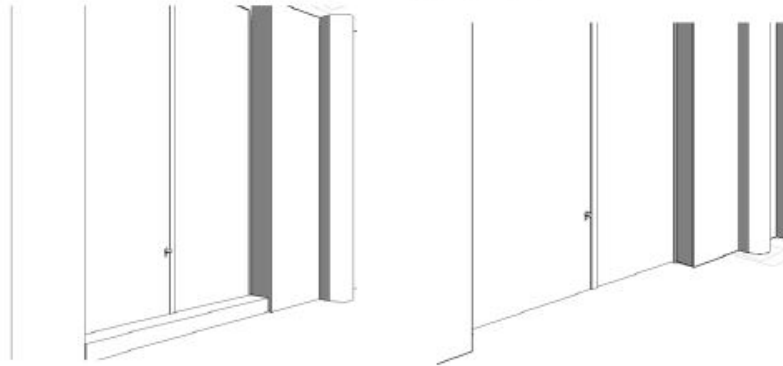


FOTOS ESTADO ACTUAL



INICIO PLANTA


ESTADO ACTUAL

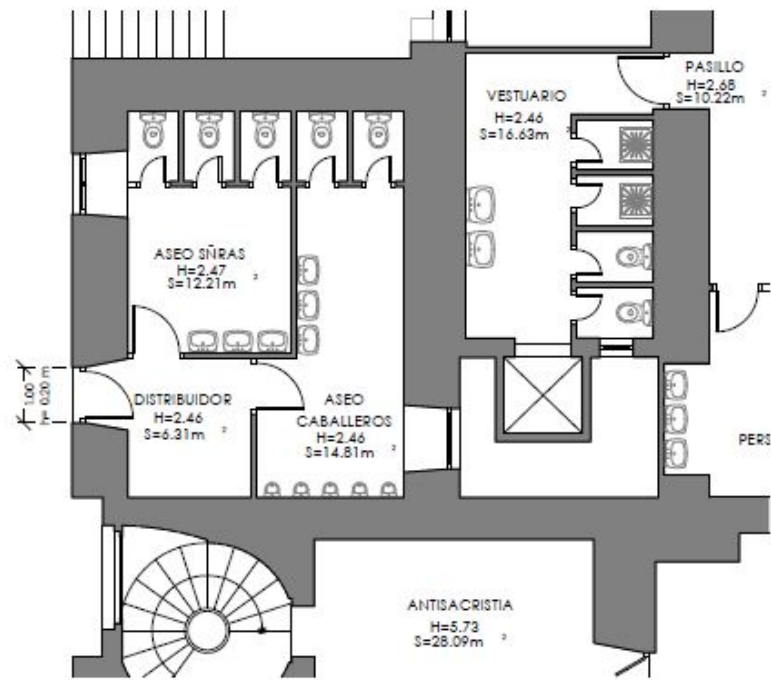

FOTOS ESTADO ACTUAL



ESTADO MODIFICADO

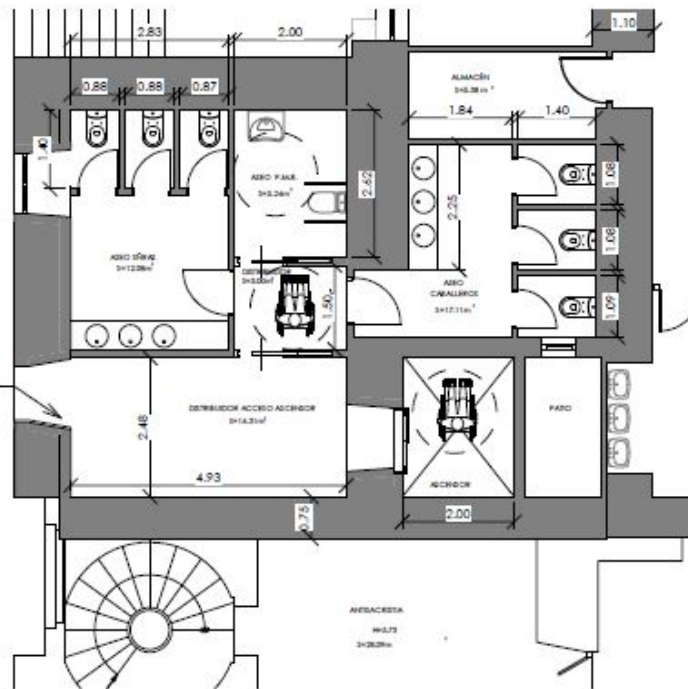


Se rebaja toda la plataforma existente hasta nivel de suelo exterior

PROPUESTA DE ACABADOS









INICIO
PLANTA

ESTADO ACTUAL

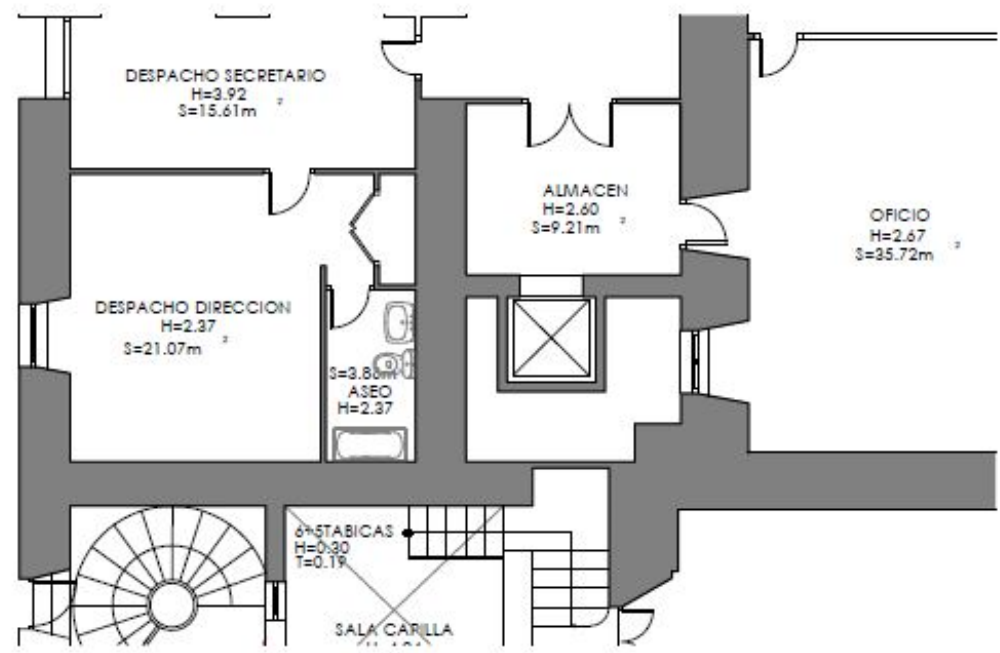

ESTADO MODIFICADO

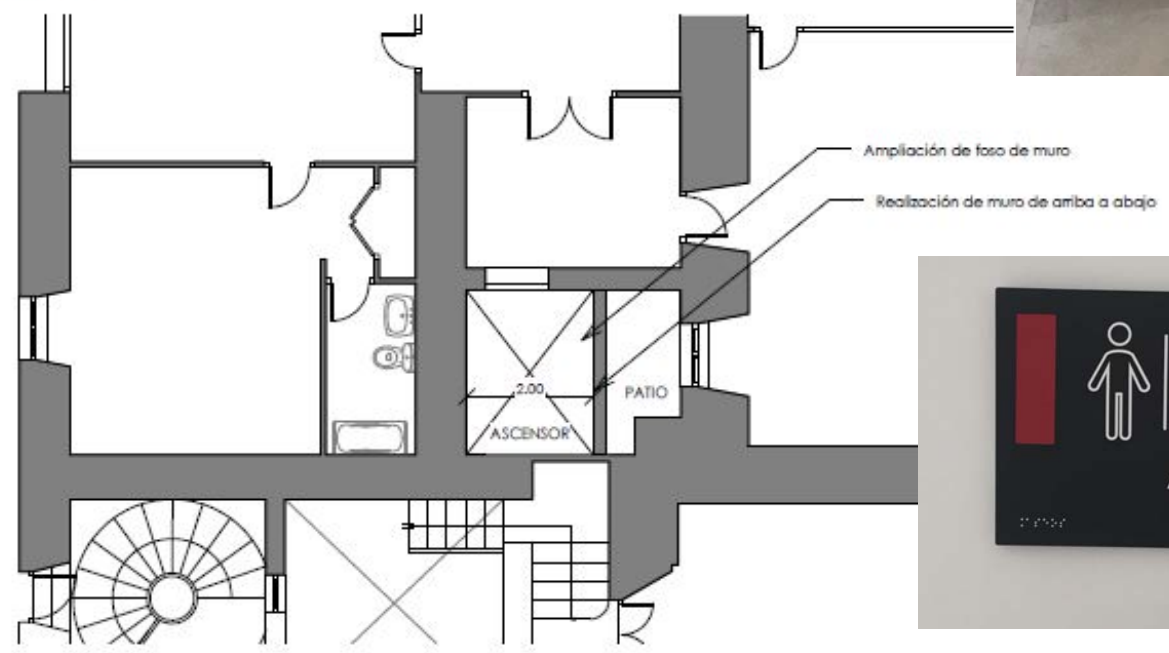


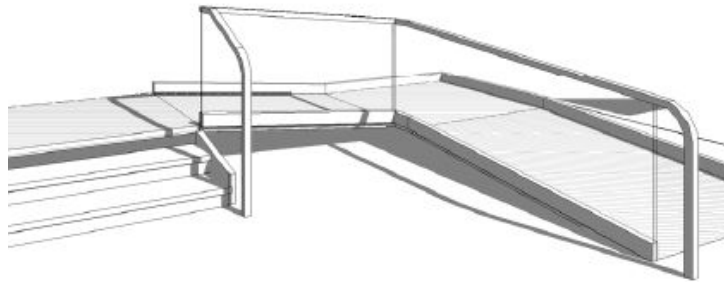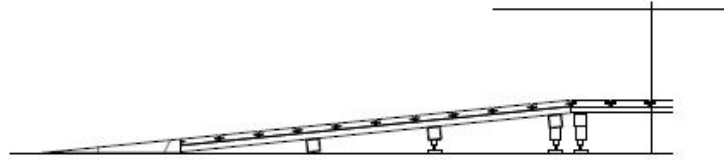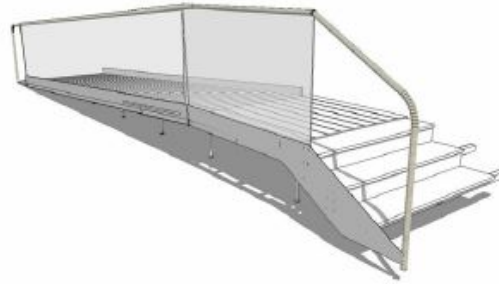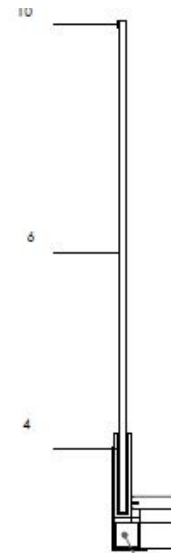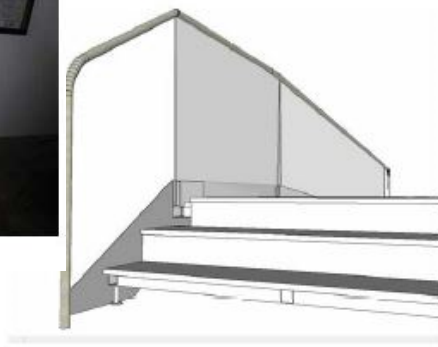



INICIO PLANTA



ESTADO ACTUAL

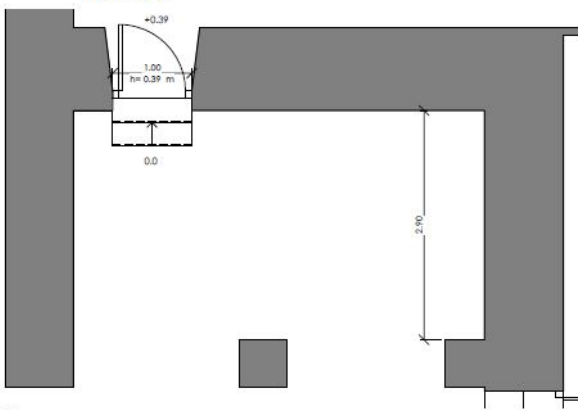

ESTADO MODIFICADO

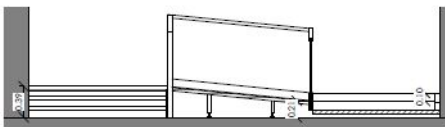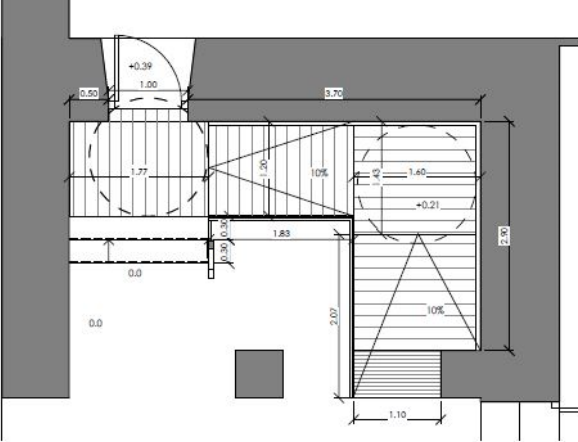


FOTOS ESTADO ACTUAL







PLATAFORMA ELEVADORA



ESTADO ACTUAL

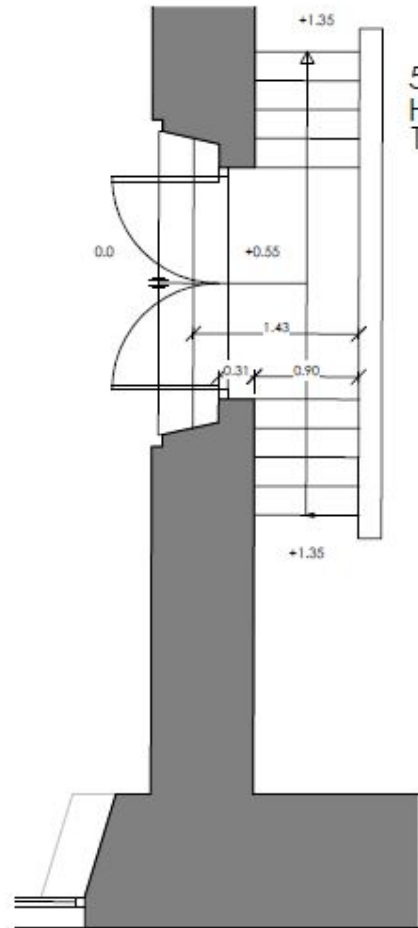




ESTADO MODIFICADO

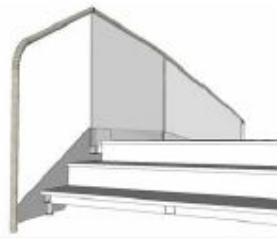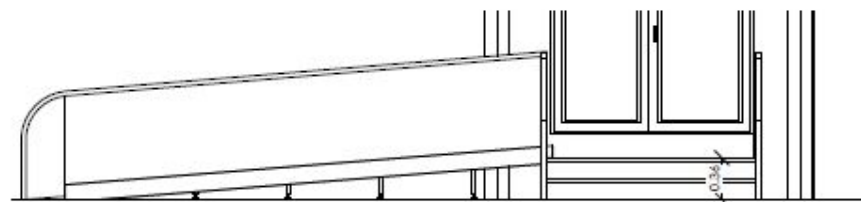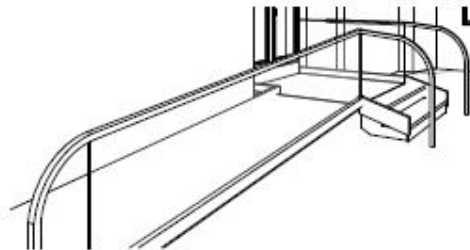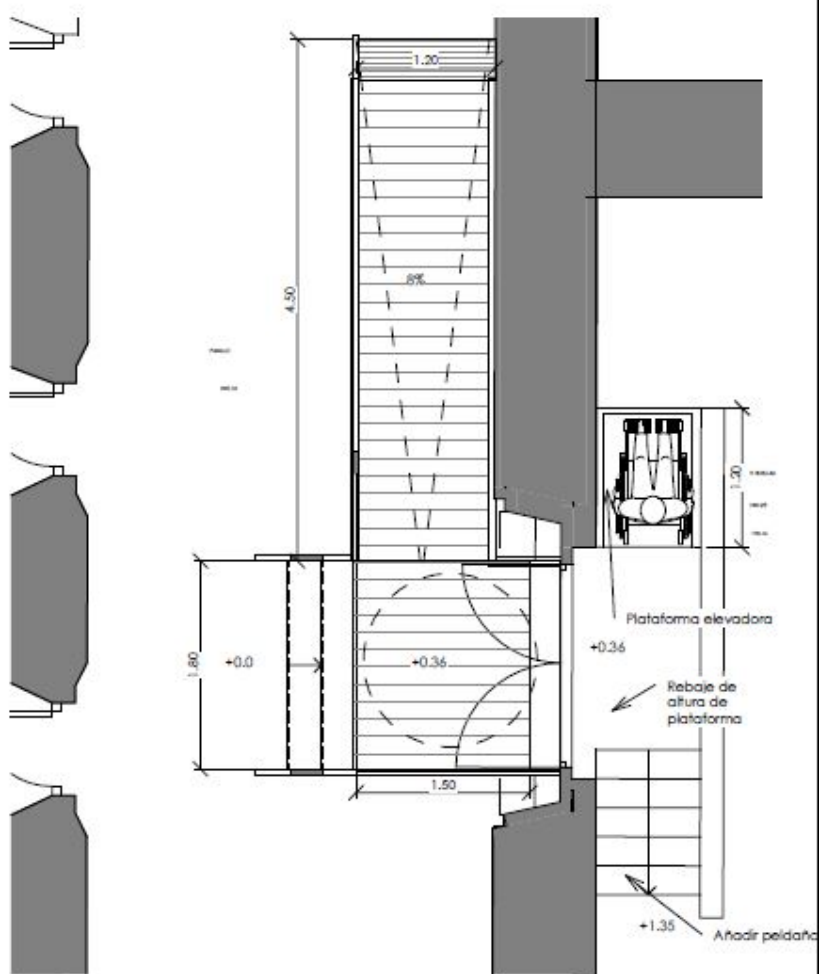

INICIO
PLANTA


INICIO
PLANTA

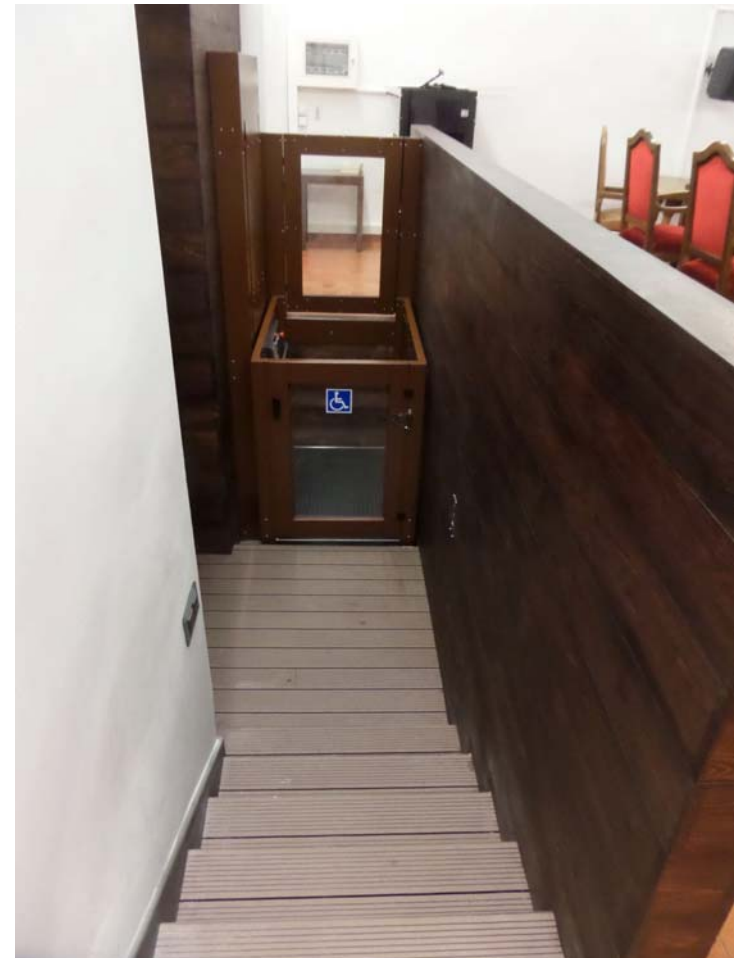

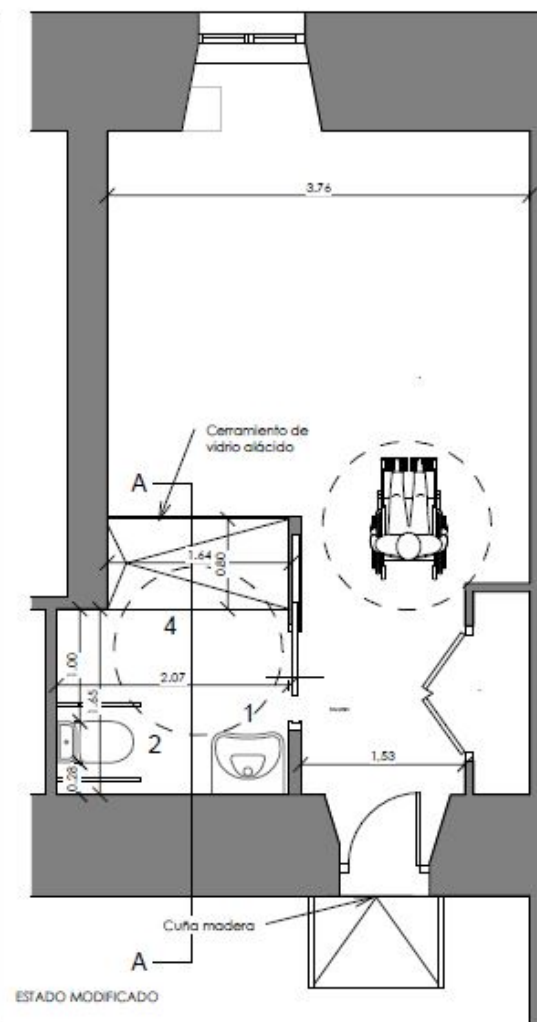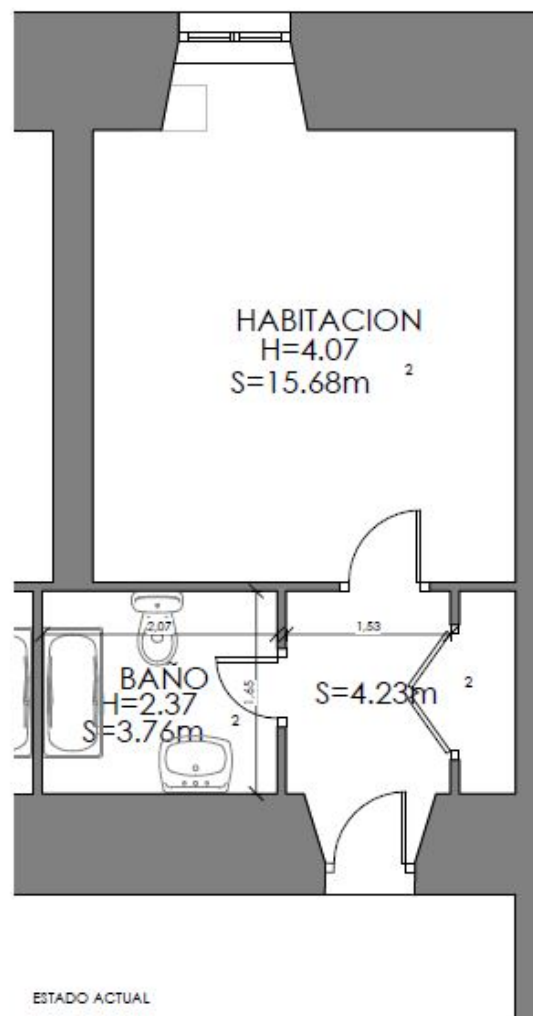

LEYENDA DE APARATOS SANITARIOS

1	2	3	4
LAVABO Modelo: Roca Access	INODORO Modelo: Roca Access	ESPEJO BASCULANTE Modelo: Roca Access 600x115x800mm	PLATO DE DUCHA EXTRAPLANO Modelo: Roca Terran Material STONEX
			

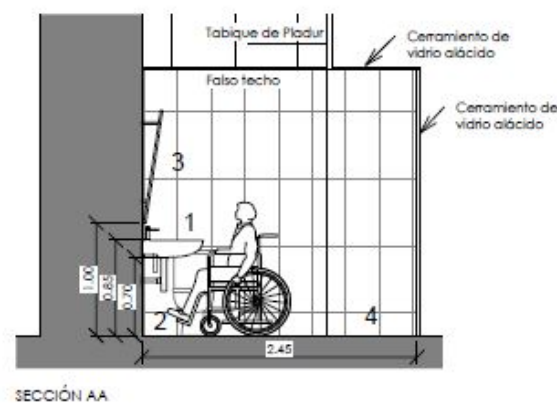


INICIO
PLANTA




ACCESO


INICIO

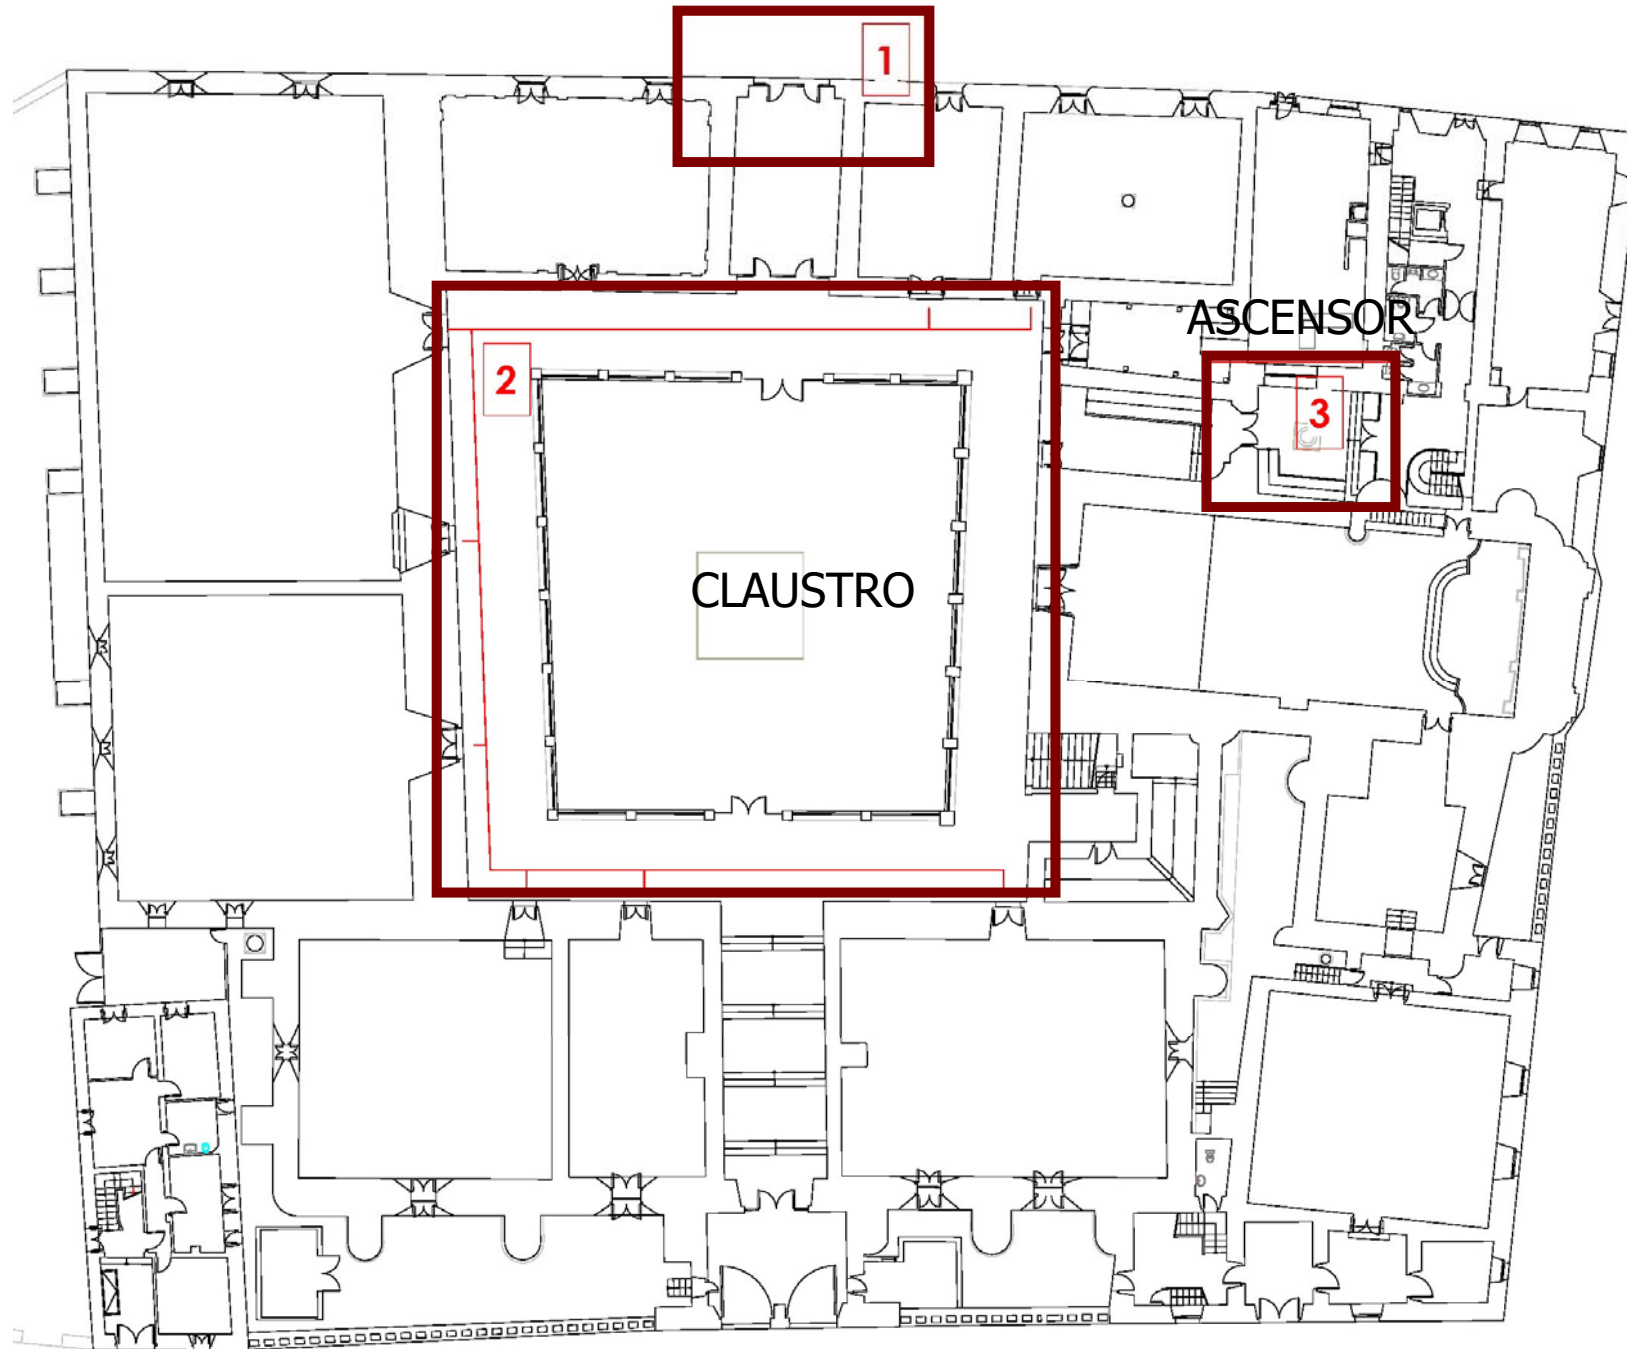


ESTADO ACTUAL

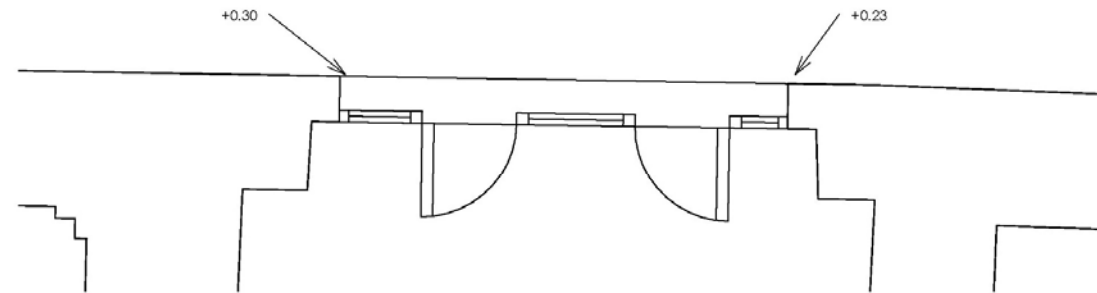


ESTADO MODIFICADO

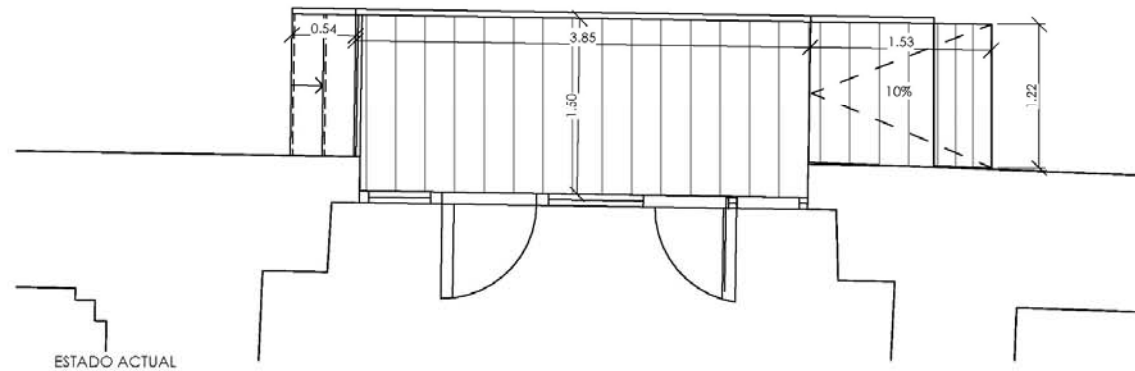

ESTADO ACTUAL

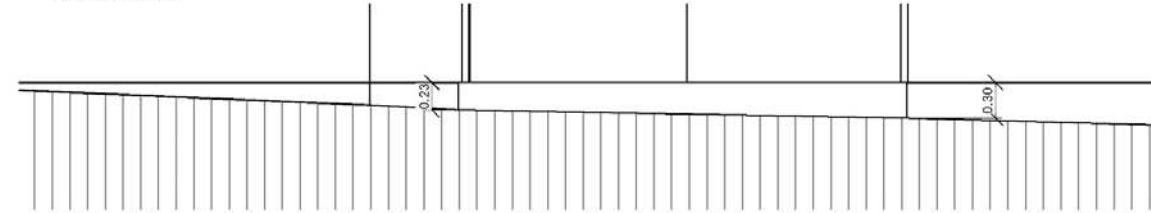

ESTADO MODIFICADO


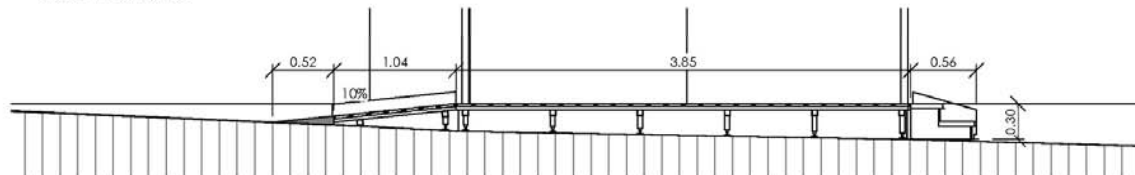


FOTOS ESTADO ACTUAL







INICIO PLANTA

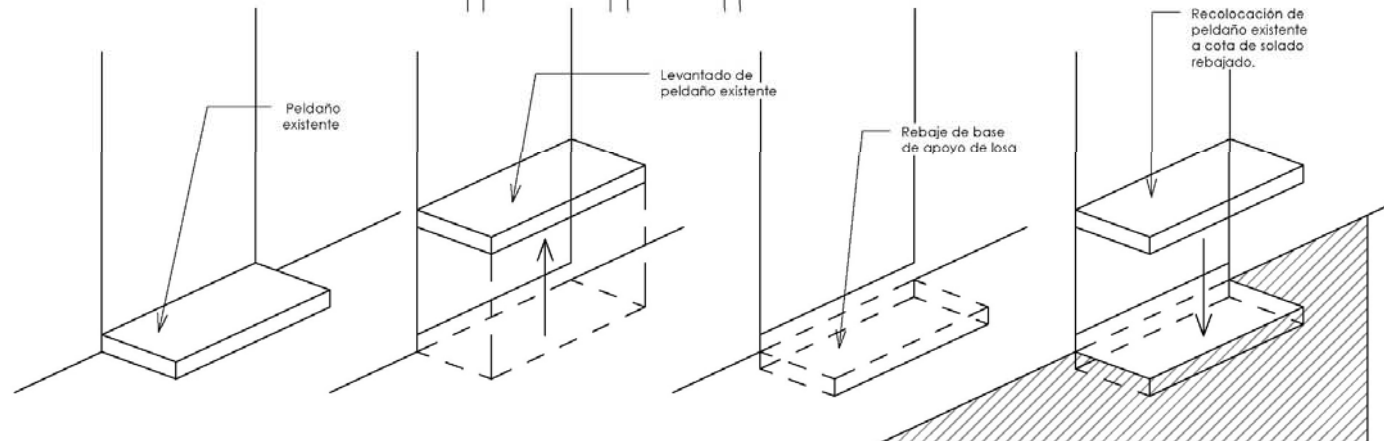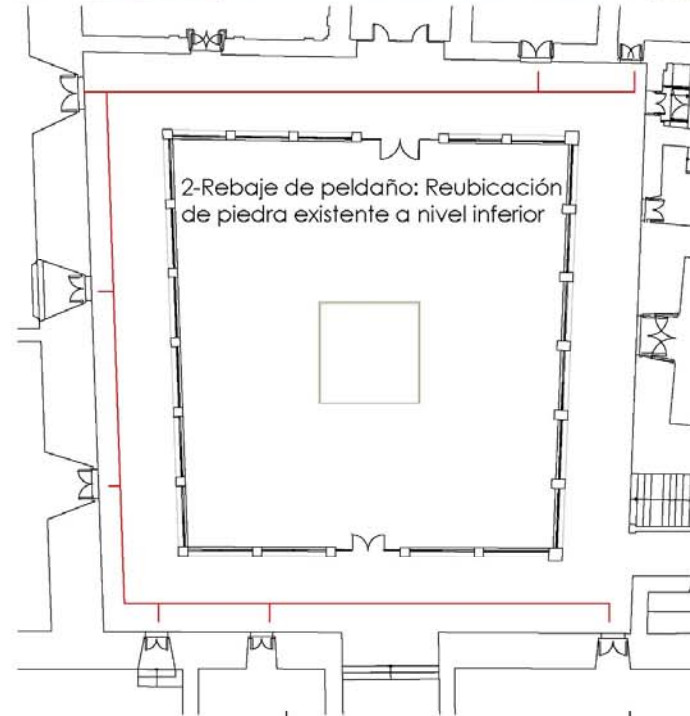



FOTOS ESTADO ACTUAL

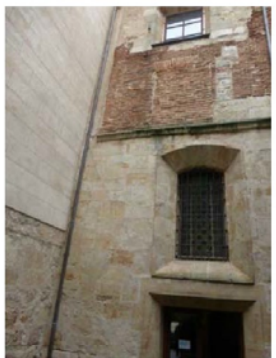



ESTADO ACTUAL

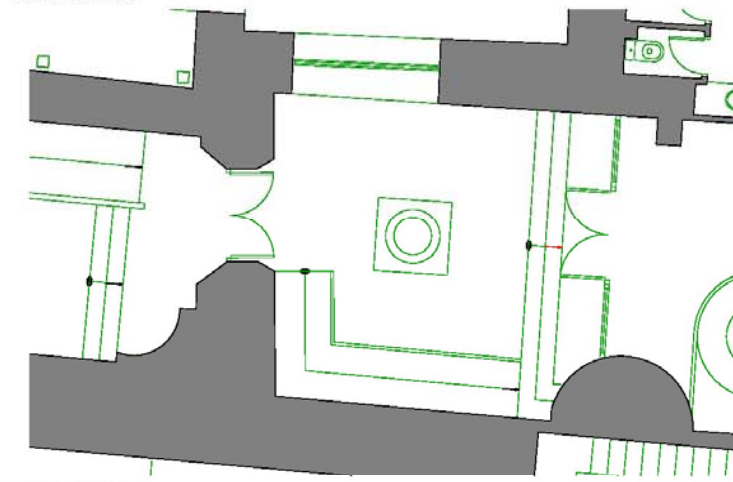


ESTADO MODIFICADO

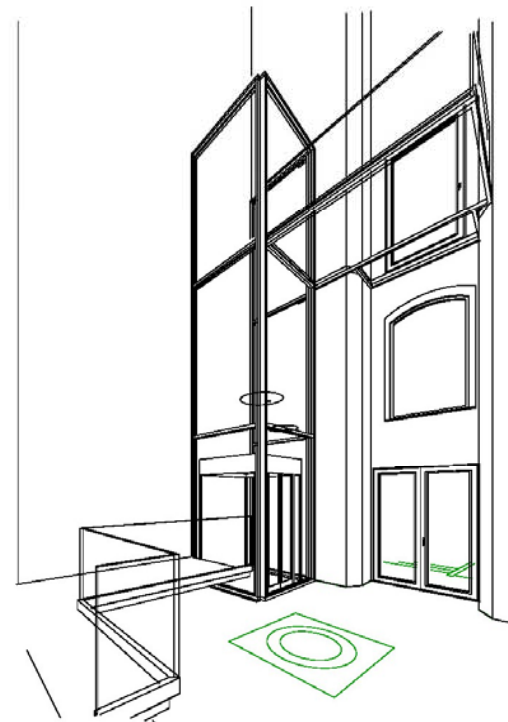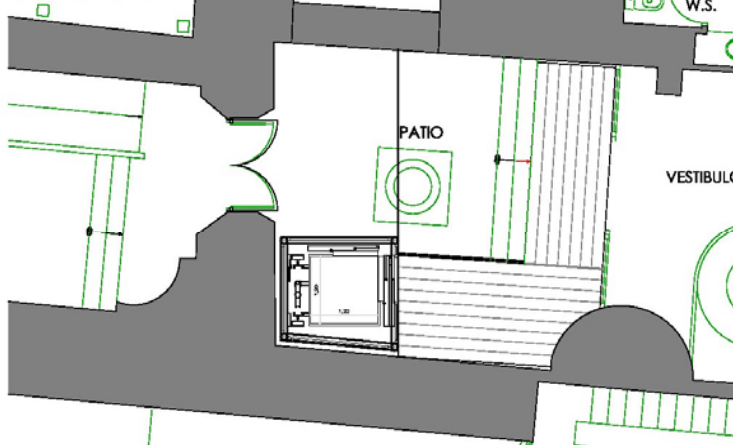



INICIO PLANTA

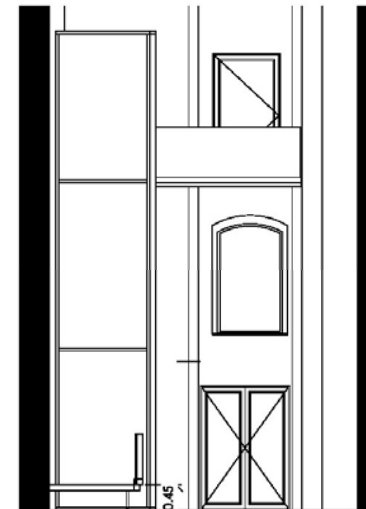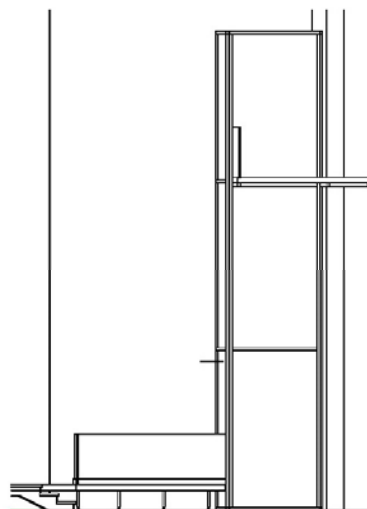

INICIO
PLANTA

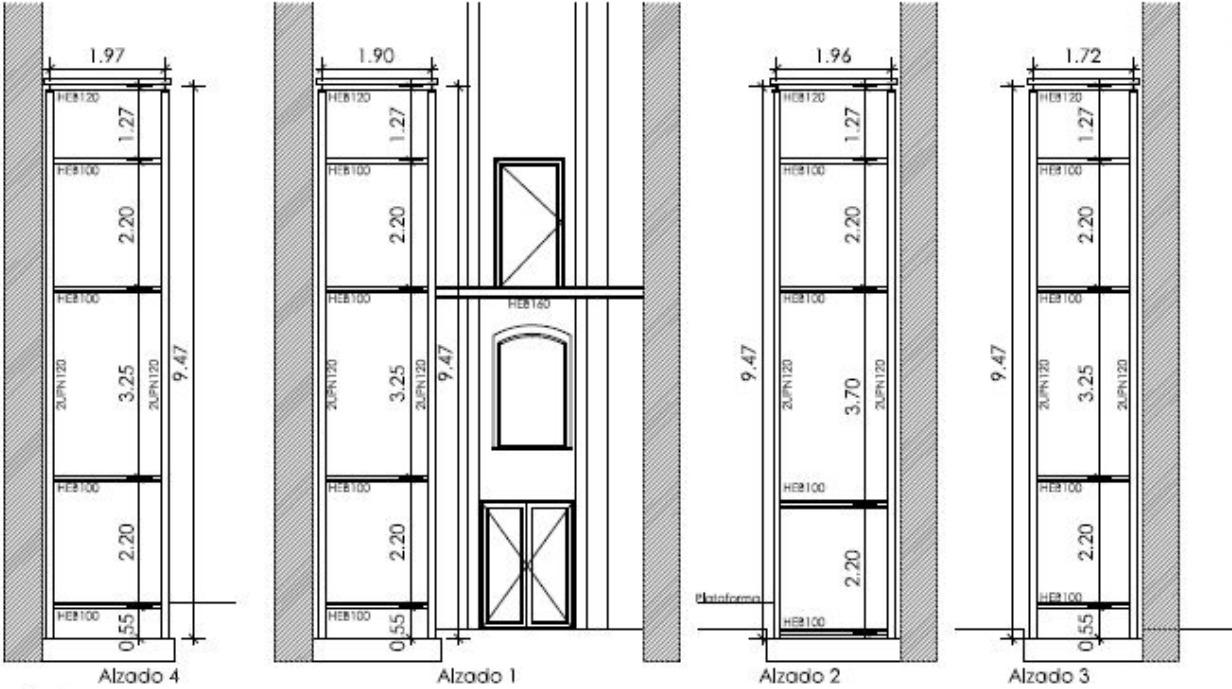


Alzados ascensor - estructura
Escala: 1/100

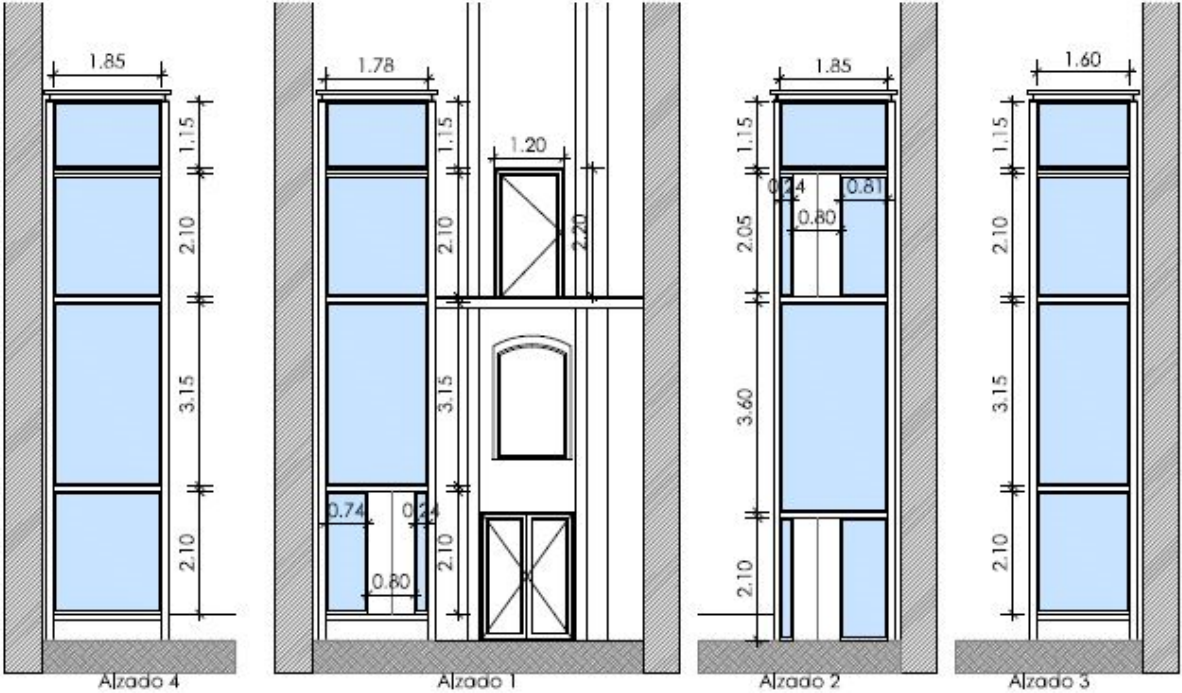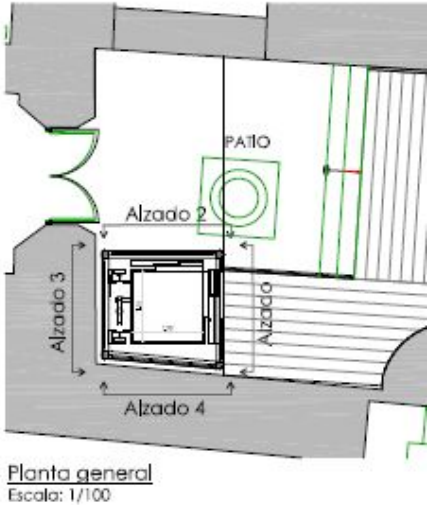


Alzados ascensor - cerramientos
Escala: 1/100


INICIO
PLANTA

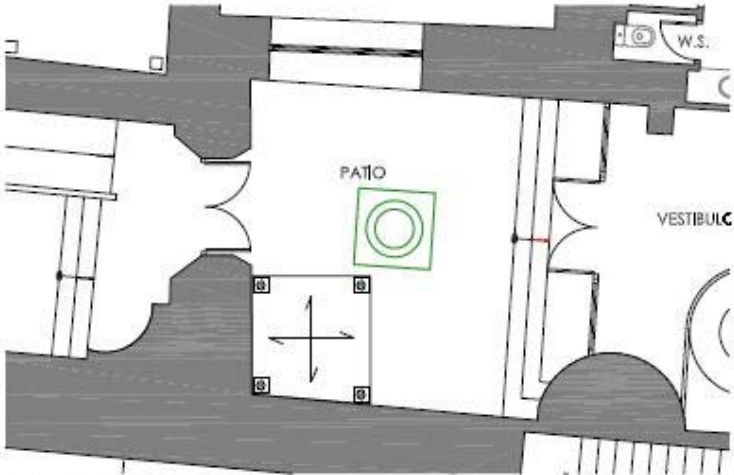


Planta general - nivel cimentación
Escala: 1/100

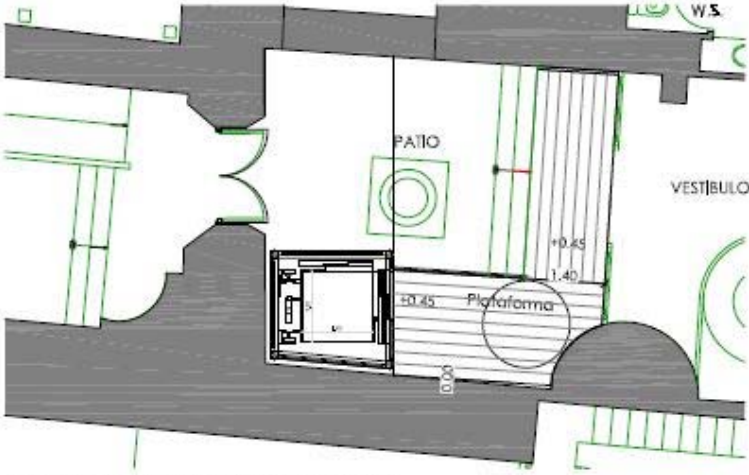


Planta general - nivel plataforma (+0.45)
Escala: 1/100

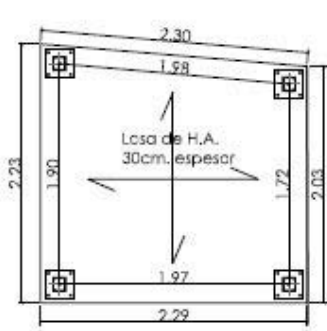


Planta cimentación
Escala: 1/50

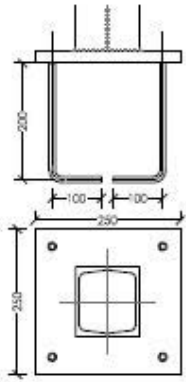


Detalle placa de anclaje
Escala: 1/10

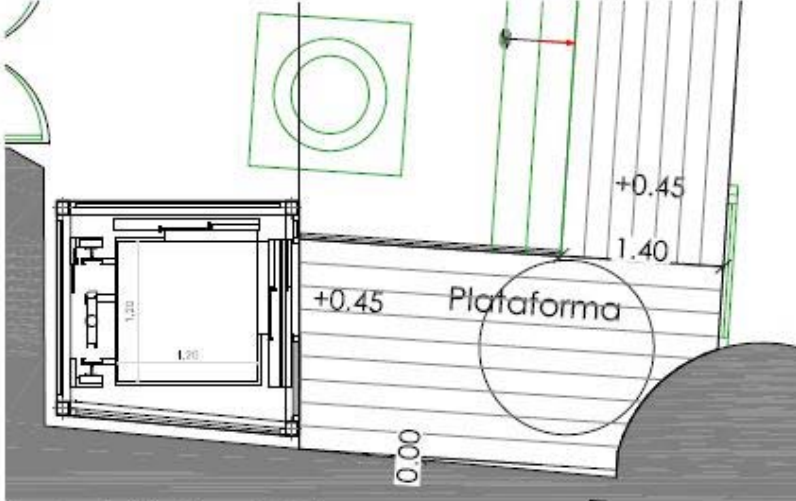

Planta - nivel plataforma (+0.45)
Escala: 1/50

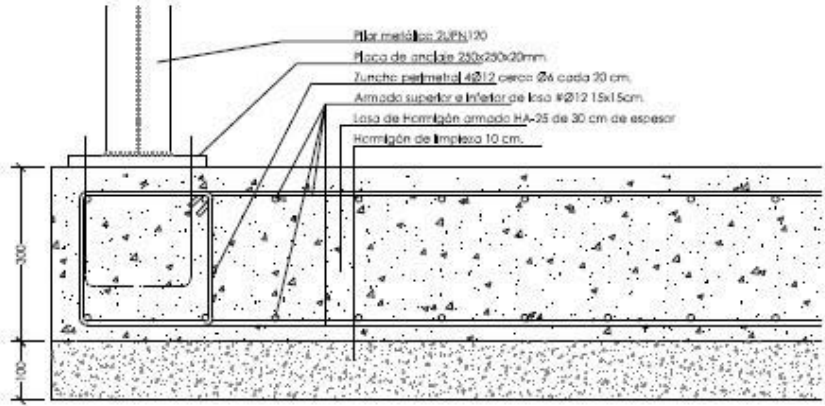


Detalle losa de cimentación ascensor
Escala: 1/10

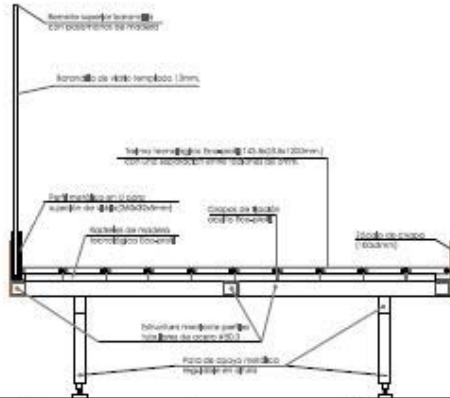


Detalle plataforma conexión ascensor-vestibulo
Escala: 1/20


INICIO PLANTA

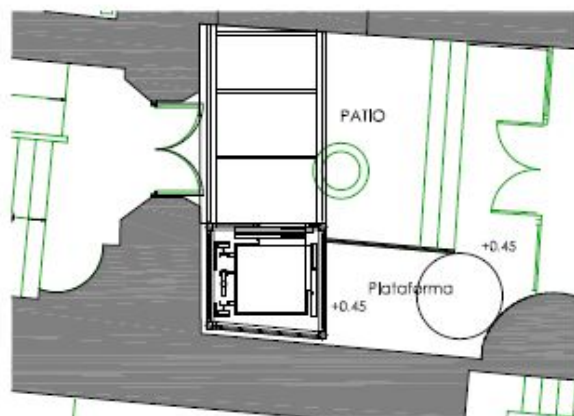


Planta general nivel pasarela
Escala: 1/100

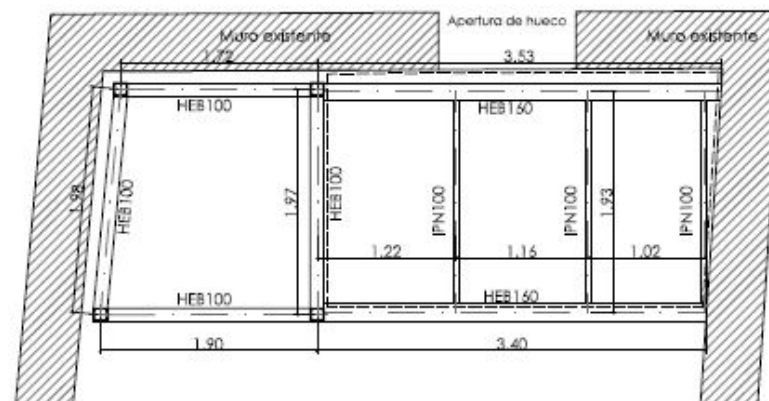


Planta estructura nivel pasarela
Escala: 1/50

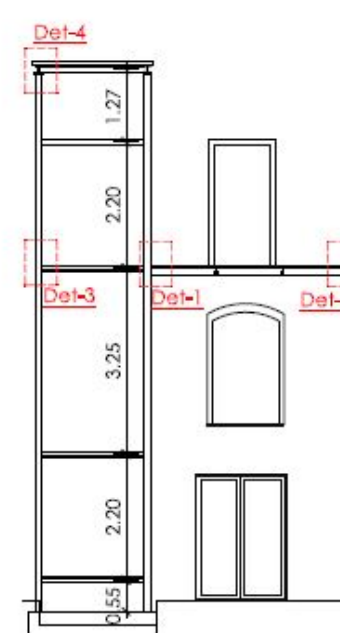



Sección tipo
Escala: 1/100

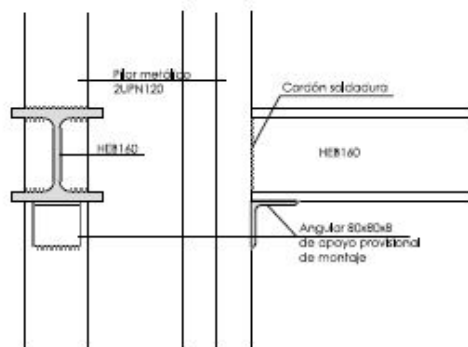


Detalle 1- Apoyo viga de pasarela en pilar metálico
Escala: 1/10

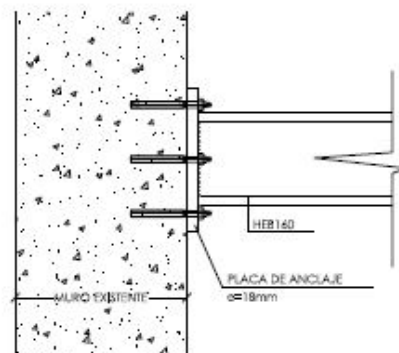


Detalle 2- Apoyo viga de pasarela en muro existente
Escala: 1/10

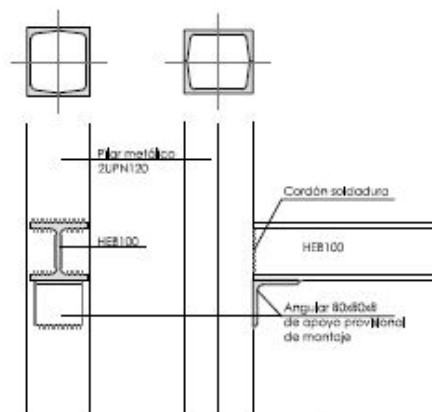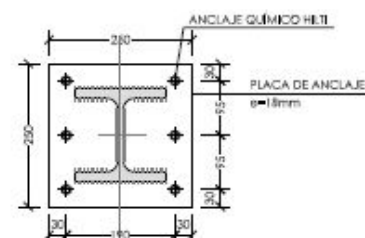

Detalle 1- Apoyo viga en pilar metálico estructura ascensor
Escala: 1/10

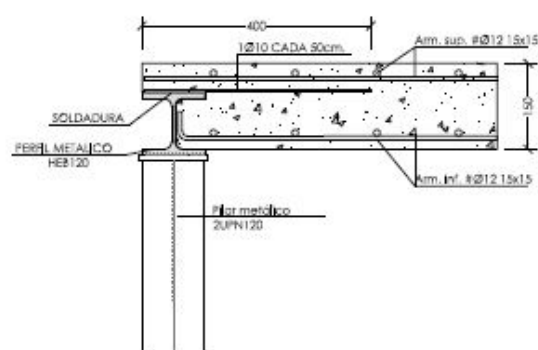

Detalle 4- Losa de H.A. en casetón de ascensor
Escala: 1/10

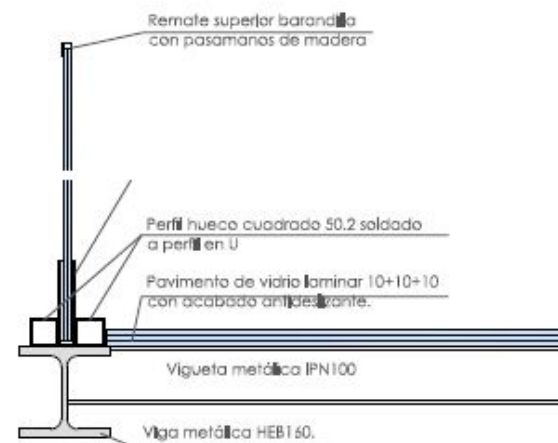

Detalle-sección Barandilla de pasarela
Escala: 1/10

INICIO
PLANTA



INICIO
PLANTA

